


Los planos de este proyecto, según se ilustran en estas páginas y que consisten de todos los planos, dibujos, diseños y detalles mostrados en ellos y que se han desarrollado y usado para la construcción de este proyecto son propiedad exclusiva de García-Gómez+Asociados - entendiéndose Arq. José M. García-Gómez - quien es dueño único de los derechos de autor y es el autor intelectual de los mismos. Estos planos han sido cedidos para la construcción de esta obra una sola vez al dueño de este proyecto. Su reproducción total o parcial mediante cualquier sistema de copia sin la autorización expresa y escrita del Arq. José M. García-Gómez está totalmente prohibida. Violación de esta condición conlleva acusaciones criminales por hurto de propiedad intelectual según las leyes del Estado Libre Asociado de Puerto Rico y de los Estados Unidos de América.

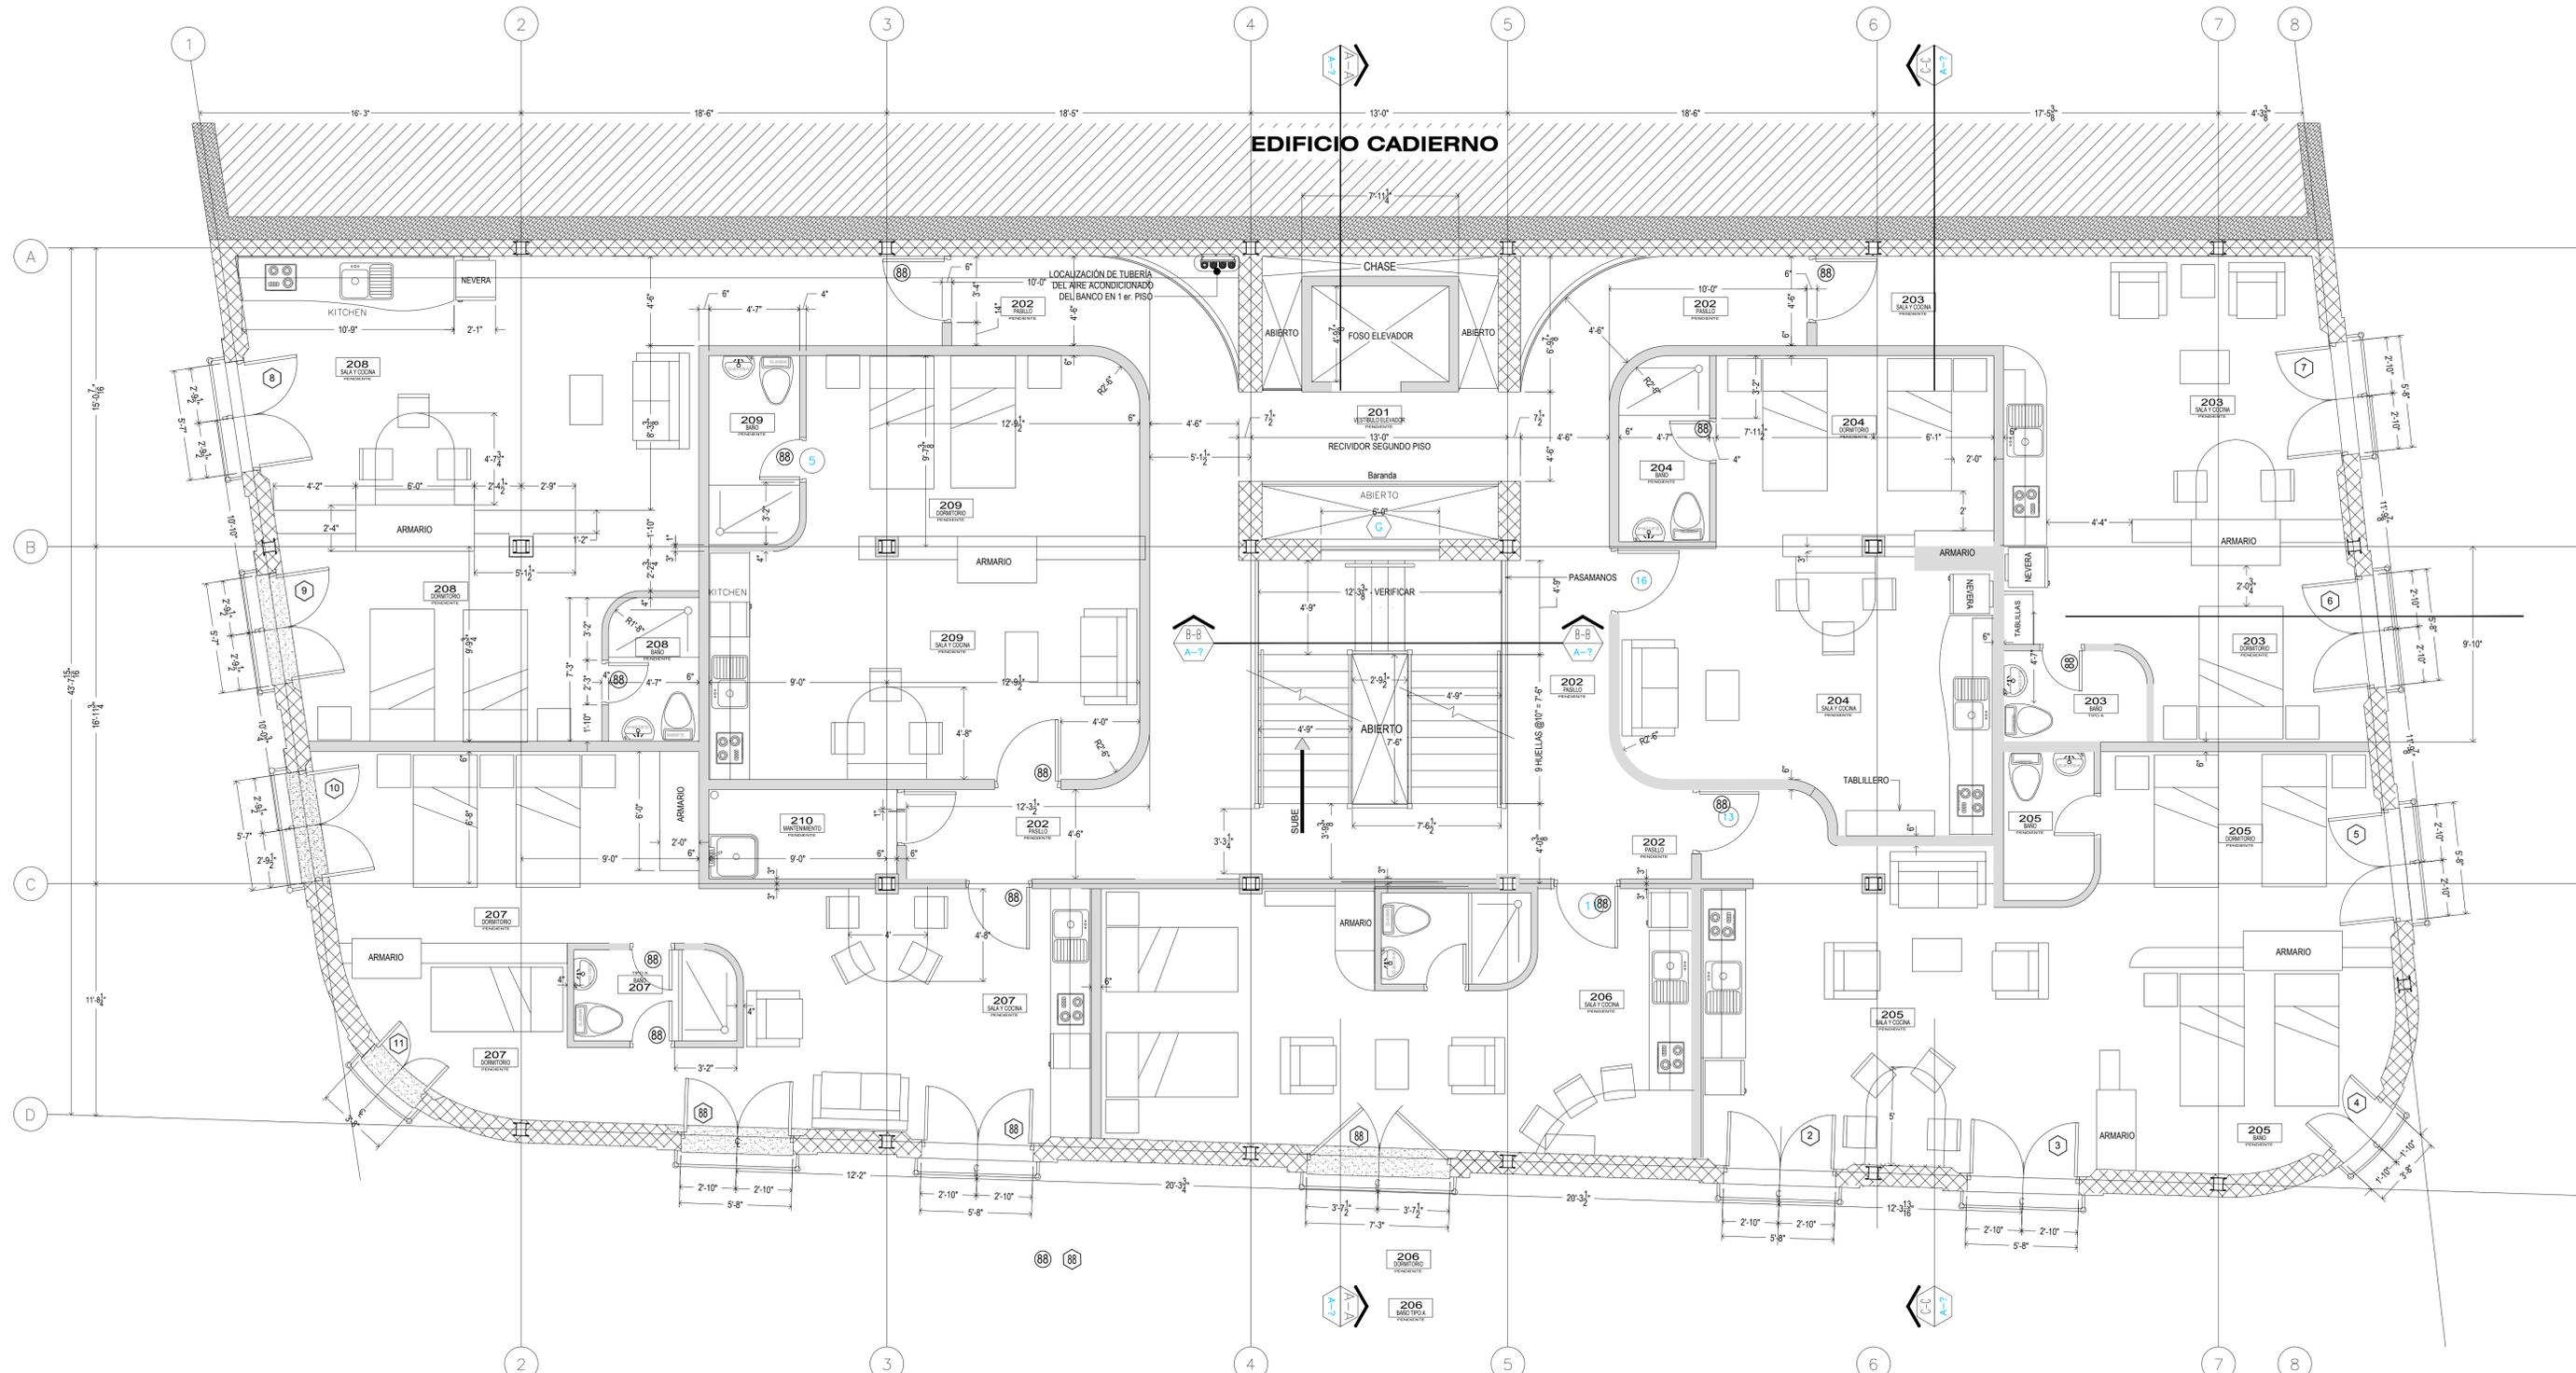

PAREDES EXISTENTES	DP DESAGUE DE PISO
PARED NUEVA DE HORMIGON Y "FOAM CORE"	
HORMIGON NUEVO	
COLUMNA DE ACERO EXISTENTE CON NUEVA PROTECCIÓN CONTRA-FUEGO	
IDENTIFICACION DE PUERTA	IDENTIFICACION CUARTOESPACIO
IDENTIFICACION DE VENTANA	
IDENTIFICACION DE SECCION	

NÚM.	FECHA	REVISION-DESCRIPCION	POR
1	00/MES/2015	NINGUNA DESCRIPCION GENERAL	J.M.G.G.
2	00/MES/2015	NINGUNA DESCRIPCION GENERAL	J.M.G.G.
3	00/MES/2015	NINGUNA DESCRIPCION GENERAL	J.M.G.G.
4	00/MES/2015	NINGUNA DESCRIPCION GENERAL	J.M.G.G.
5	00/MES/2015	NINGUNA DESCRIPCION GENERAL	J.M.G.G.

NÚM. PERMISO  
**001-2015**  
 FECHA DEL PERMISO  
**15/AGO/2015**

Yo, José M. García-Gómez, arquitecto con licencia número 8970, certifico que soy el profesional que confeccionó y/o diseñó y/o preparó estos planos y las especificaciones complementarias. También certifico que entiendo que dichos planos y especificaciones cumplen con las disposiciones aplicables del Reglamento Conjunto y las disposiciones aplicables de los Reglamentos y Códigos de Construcción vigentes de las Agencias, Juntas Reglamentadoras o Corporaciones Públicas con jurisdicción. Reconozco que cualquier declaración falsa o falsificación de los hechos que se haya producido por desconocimiento o por negligencia ya sea por mí, mis agentes o empleados, o por personas con mi conocimiento, me hacen responsable de cualquier acción judicial y disciplinaria por la OGP.

**NUEVA PLANTA SEGUNDO PISO**  
**INTERVENCIÓN PARA LOGRAR UNA RESTAURACION TOTAL**

**GARCÍA-GÓMEZ + ASOCIADOS**  
**G-G+a**  
 CALLE POLARIS # 804, URB. DOS PINOS  
 SAN JUAN, PUERTO RICO 00923-2340  
 (787) 756-6265 [page39@gmail.com](mailto:page39@gmail.com)

1'4"=1'-0"  
**A-003**

**PLANO DE CONSTRUCCIÓN**

**REHABILITACION EDIFICIO EN TANCA # 300, VSJ**  
**CALLE DE LA TANCA # 300 CON ESQUINAS EN CALLE DE TETUAN Y CALLE DEL RECINTO SUR**  
 PROPIETARIA: SRA. IRAIDA SANTOS HERNANDEZ

AUTOCAD: DETALLES/MARCOS/MARCO CONSTRUCCION@COPYRIGHT- ARQ. JOSE M. GARCIA-GOMEZ