


# REHABILITACIÓN TANCA # 300

CALLE DE LA TANCA # 300 CON ESQUINAS EN CALLE DE TETUÁN Y CALLE DEL RECINTO SUR  
PROPIETARIA: SRA. IRAIDA SANTOS

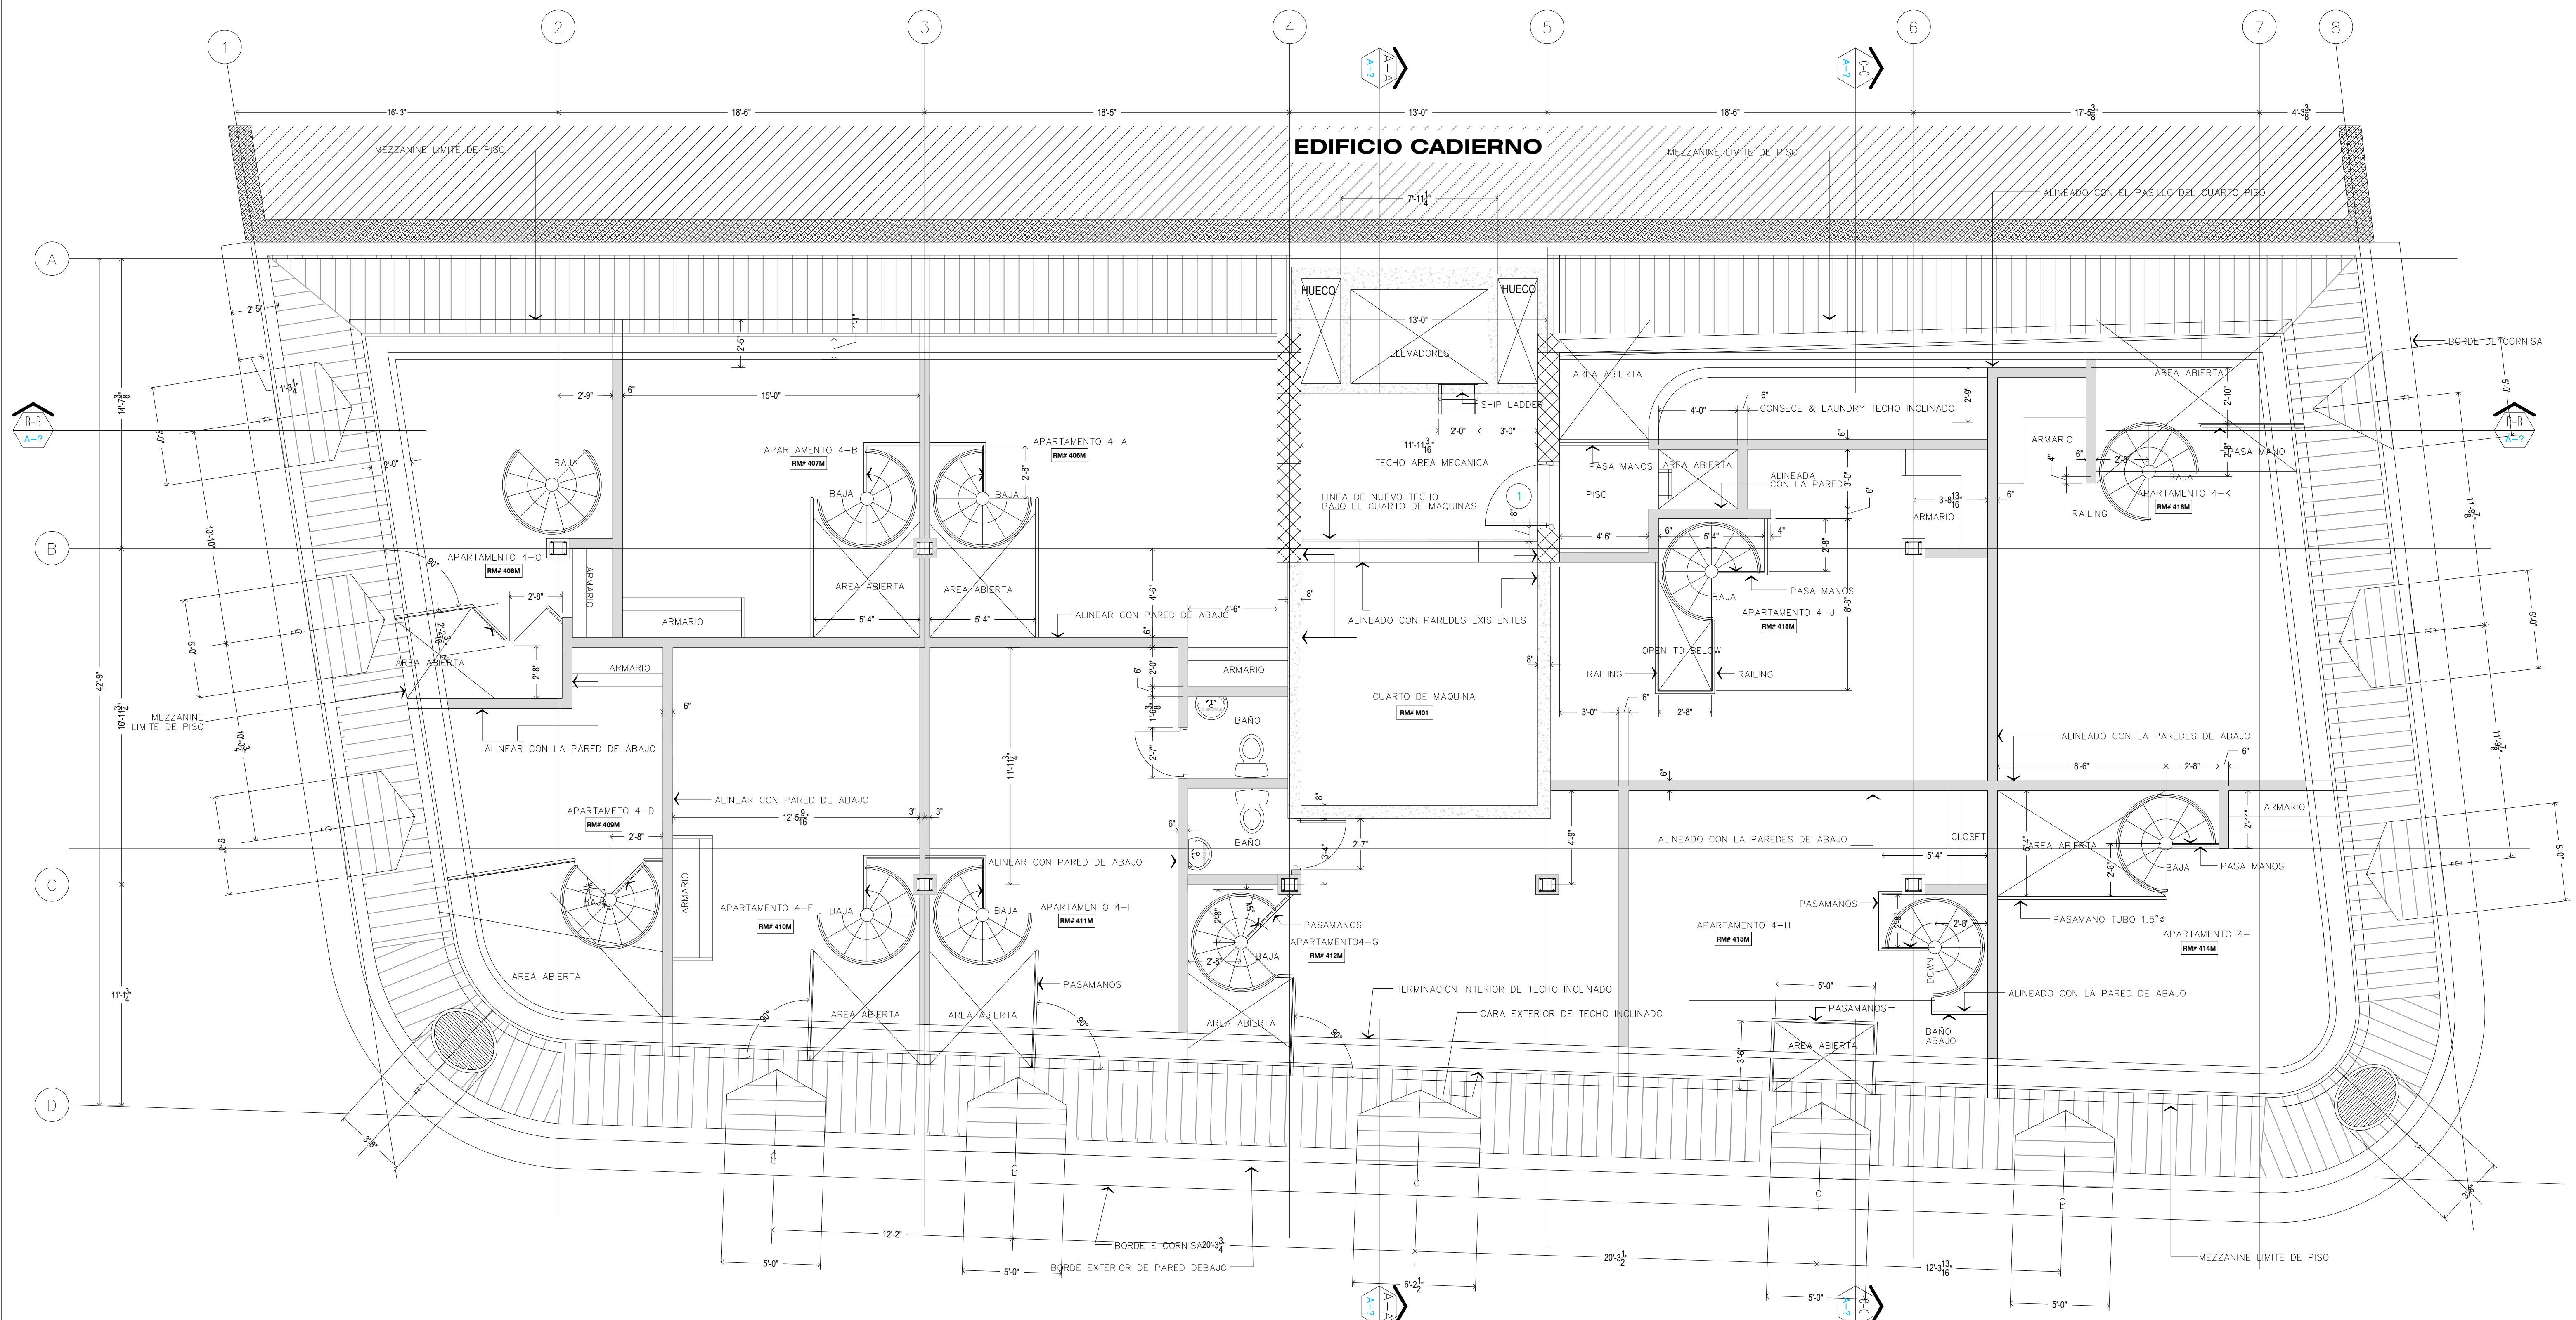

NOTA:  
EL ARQUITECTO DETERMINARÁ  
EL COLOR DE LAS LOSAS DE  
TODO EL EDIFICIO.

	PAREDES EXISTENTES	<input type="checkbox"/> DP DESAGUE DE PISO
	PARED NUEVA DE HORMIGÓN Y "FOAM CORE"	
	HORMIGÓN NUEVO	
	COLUMNA DE ACERO EXISTENTE CON NUEVA PROTECCIÓN DE HORMIGÓN	
	IDENTIFICACIÓN DE PUERTA	
	IDENTIFICACIÓN DE VENTANA	
	IDENTIFICACIÓN DE SECCIÓN	
<b>HAB 108</b>	IDENTIFICACIÓN DE CUARTO	
	ESTÁTUS	
PULGADAS	0 1 2 3 4 5 6 7 8 9 10	MM
PES	0 1 2 3 4 5	100

NUM.	FECHA	REVISIÓN-DESCRIPCIÓN	POR
1	00/MES/2015	NINGUNA DESCRIPCIÓN GENERAL.	J.M.G.G.
2	00/MES/2015	NINGUNA DESCRIPCIÓN GENERAL.	J.M.G.G.
3	00/MES/2015	NINGUNA DESCRIPCIÓN GENERAL.	J.M.G.G.
4	00/MES/2015	NINGUNA DESCRIPCIÓN GENERAL.	J.M.G.G.
5	00/MES/2015	NINGUNA DESCRIPCIÓN GENERAL.	J.M.G.G.

Nº PROYECTO  
001-2015  
FECHA DEL DIBUJO  
00/ENE/2015

Yo, José M. García-Gómez, arquitecto con licencia número 8970, certifico que soy el profesional que confeccionó y/o diseñó y/o preparó estos planos y las especificaciones complementarias. También certifico que entiendo que dichos planos y especificaciones cumplen con las disposiciones aplicables del Reglamento Conjunto y las disposiciones aplicables de los Reglamentos y Códigos de Construcción vigentes de las Agencias, Juntas Reguladoras o Corporaciones Públicas con jurisdicción. Reconozco que cualquier declaración falsa o falsificación de los hechos que se haya producido por desconocimiento o por negligencia ya sea por mí, mis agentes o empleados, o por personas con mi conocimiento, me hacen responsable de cualquier acción judicial y disciplinaria por la OCPe.

NUEVA PLANTA CUARTO PISO MEZZANINE  
INTERVENCIÓN PARA LOGRAR UNA RESTAURACIÓN TOTAL

GARCÍA - GÓMEZ + ASOCIADOS  
G-G+a  
ESCALA  
A-006

CALLE POLARIS # 804, URB. DOS PINOS  
SAN JUAN, PUERTO RICO 00923-2340  
(787) 756-6055 [joege33@gmail.com](mailto:joege33@gmail.com)